


工棟地下1階受水槽室 100

東棟系統

PW-1

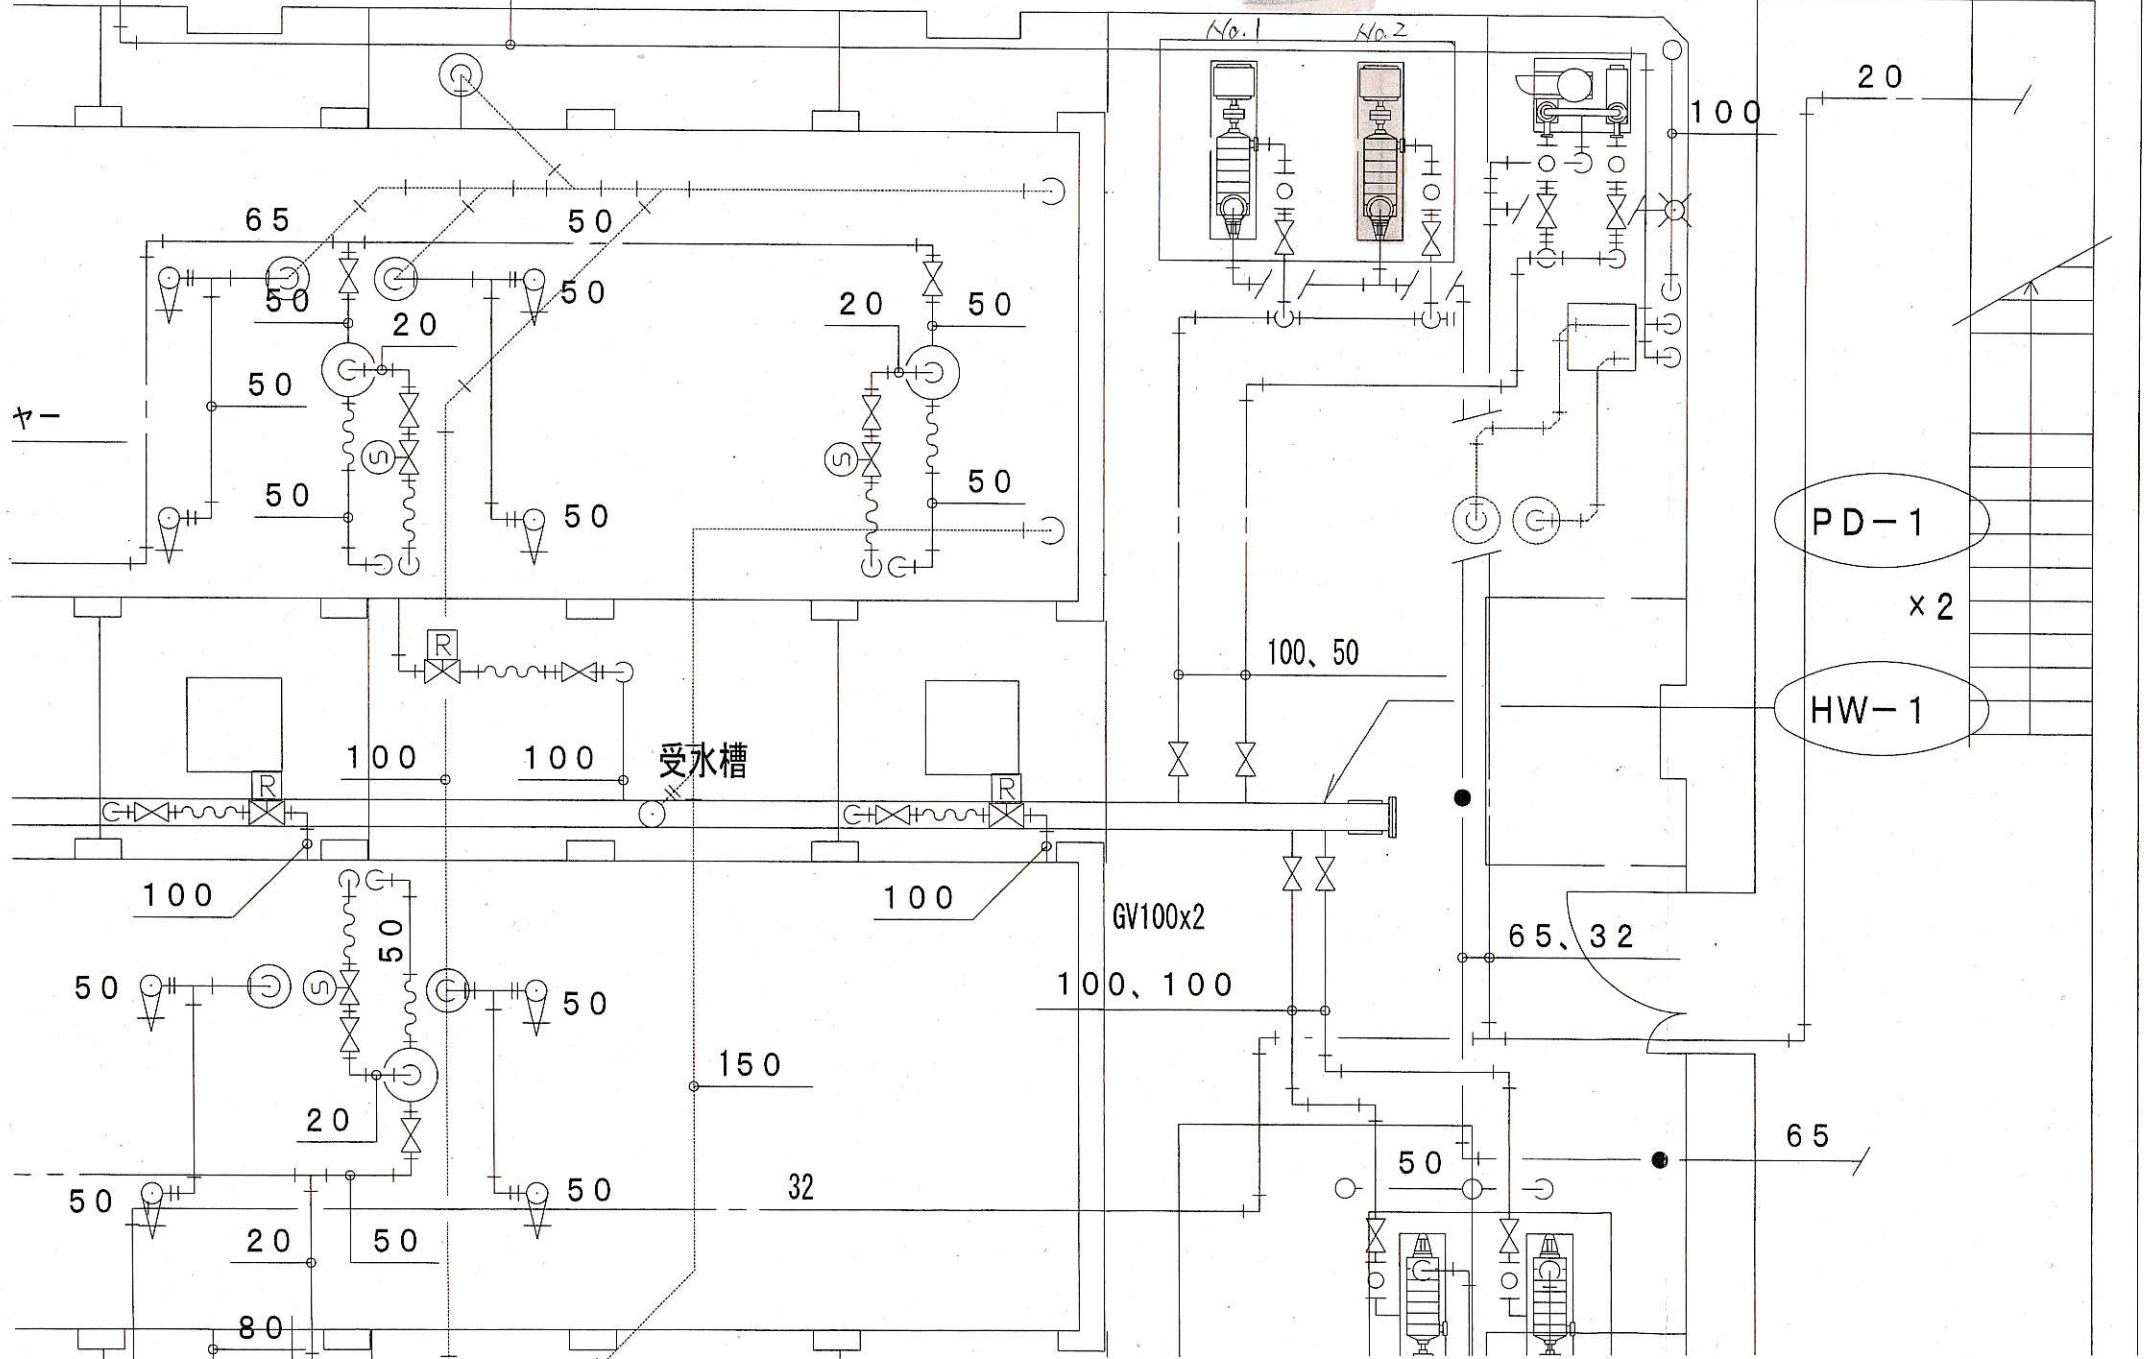

ヤ-

受水槽

PD-1

x 2

HW-1

GV100x2

65

50

20

50

50

32

150

100, 100

65, 32

100, 50

100

100

100

100

50

50

20

50

20

50

80

65

50

50

20

50

50

50


20

50

50

20

100

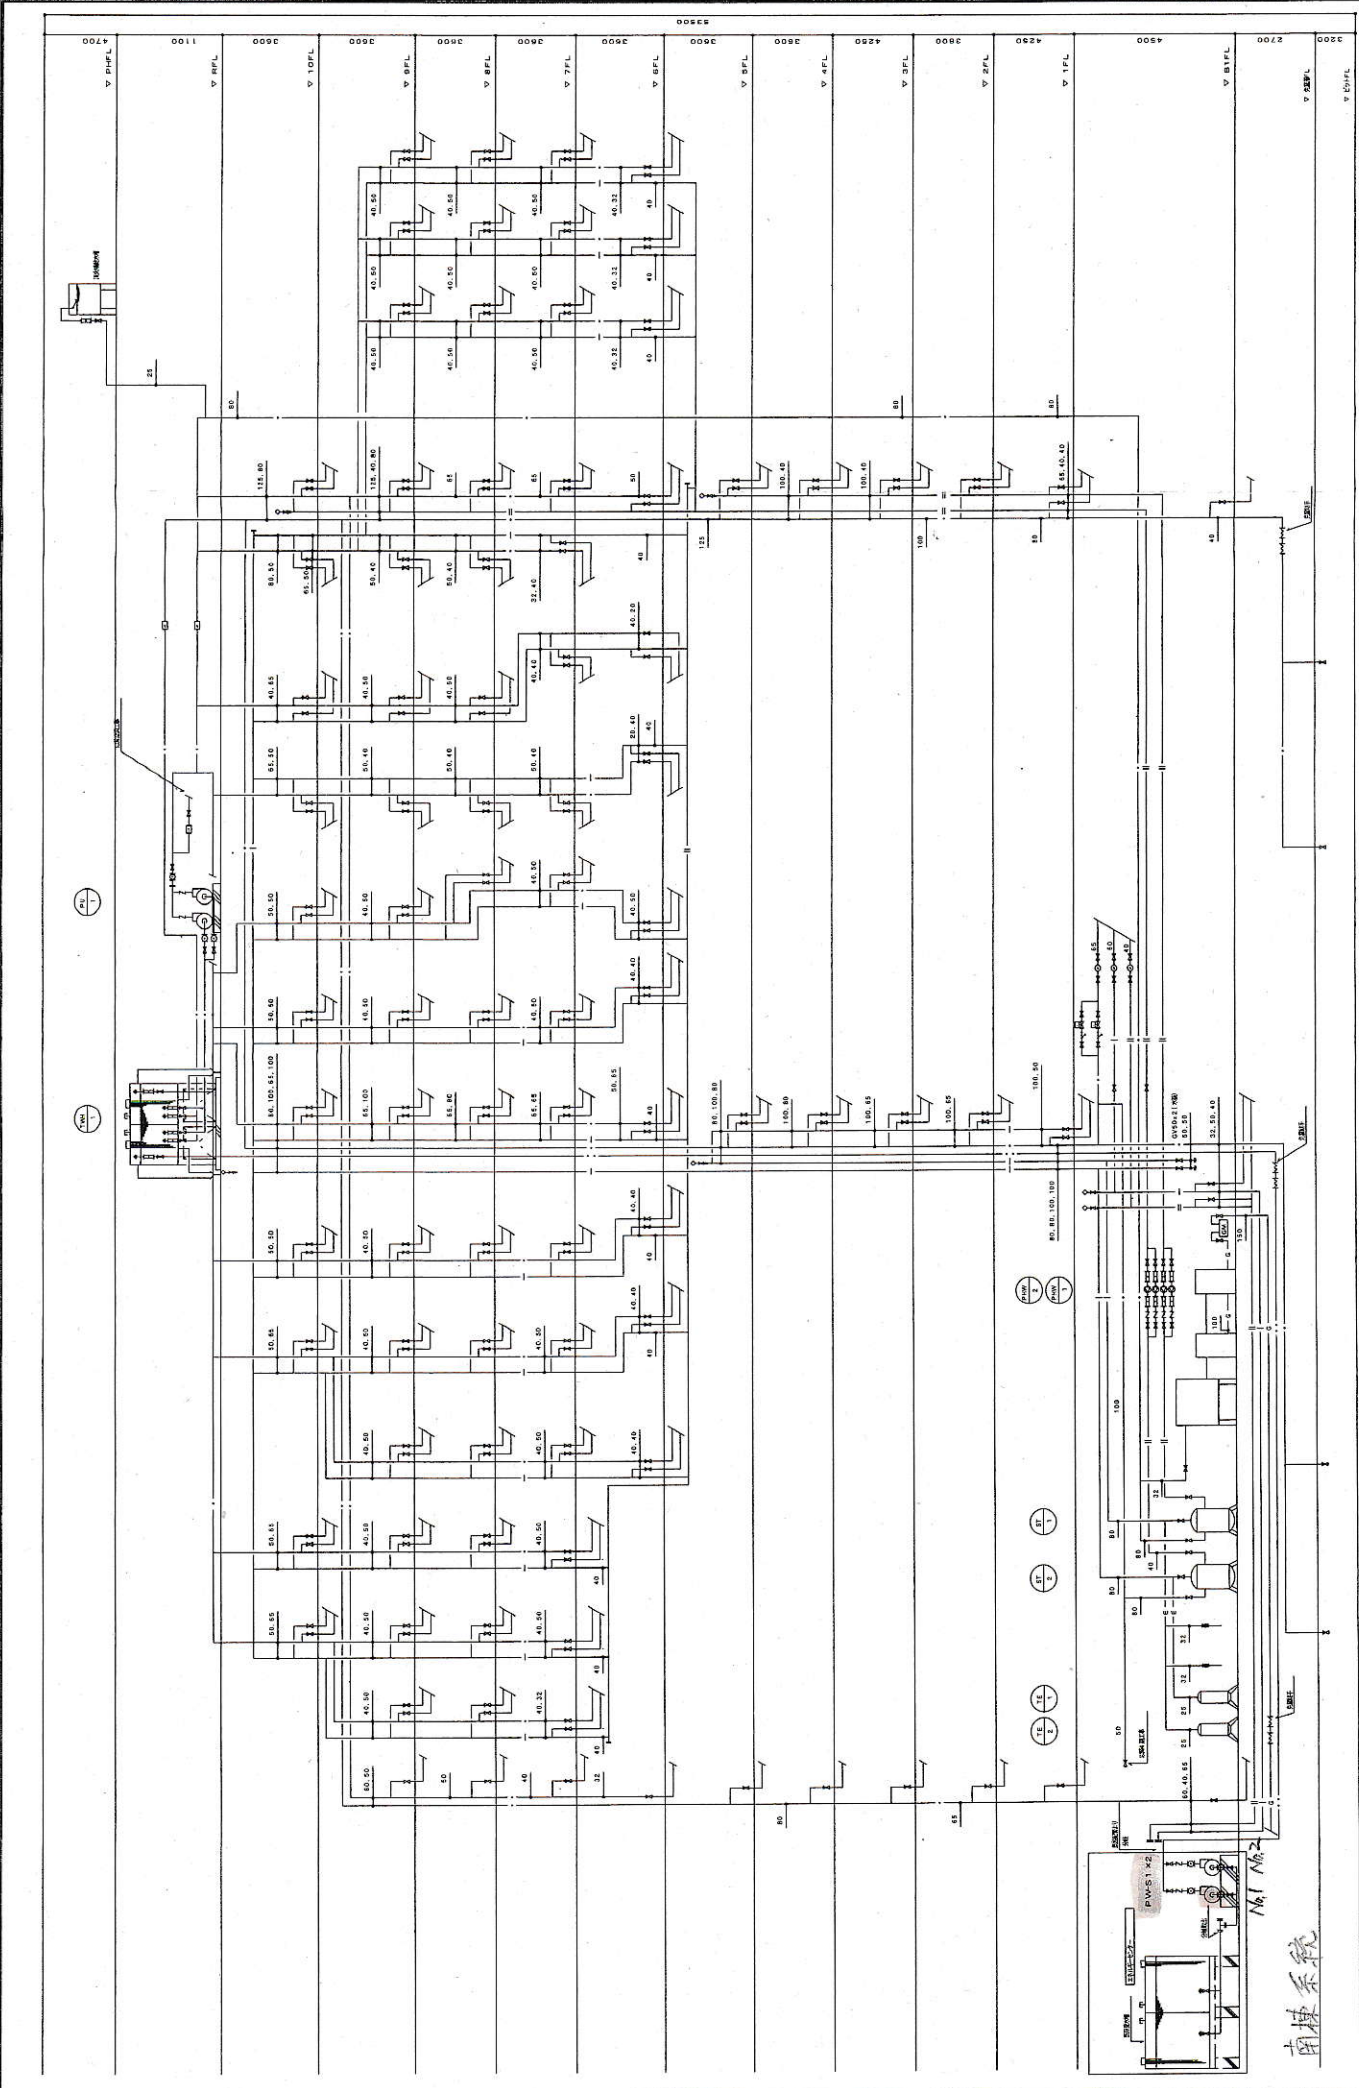

南棟系統

